


Zwei exklusive Dachgeschosswohnungen.

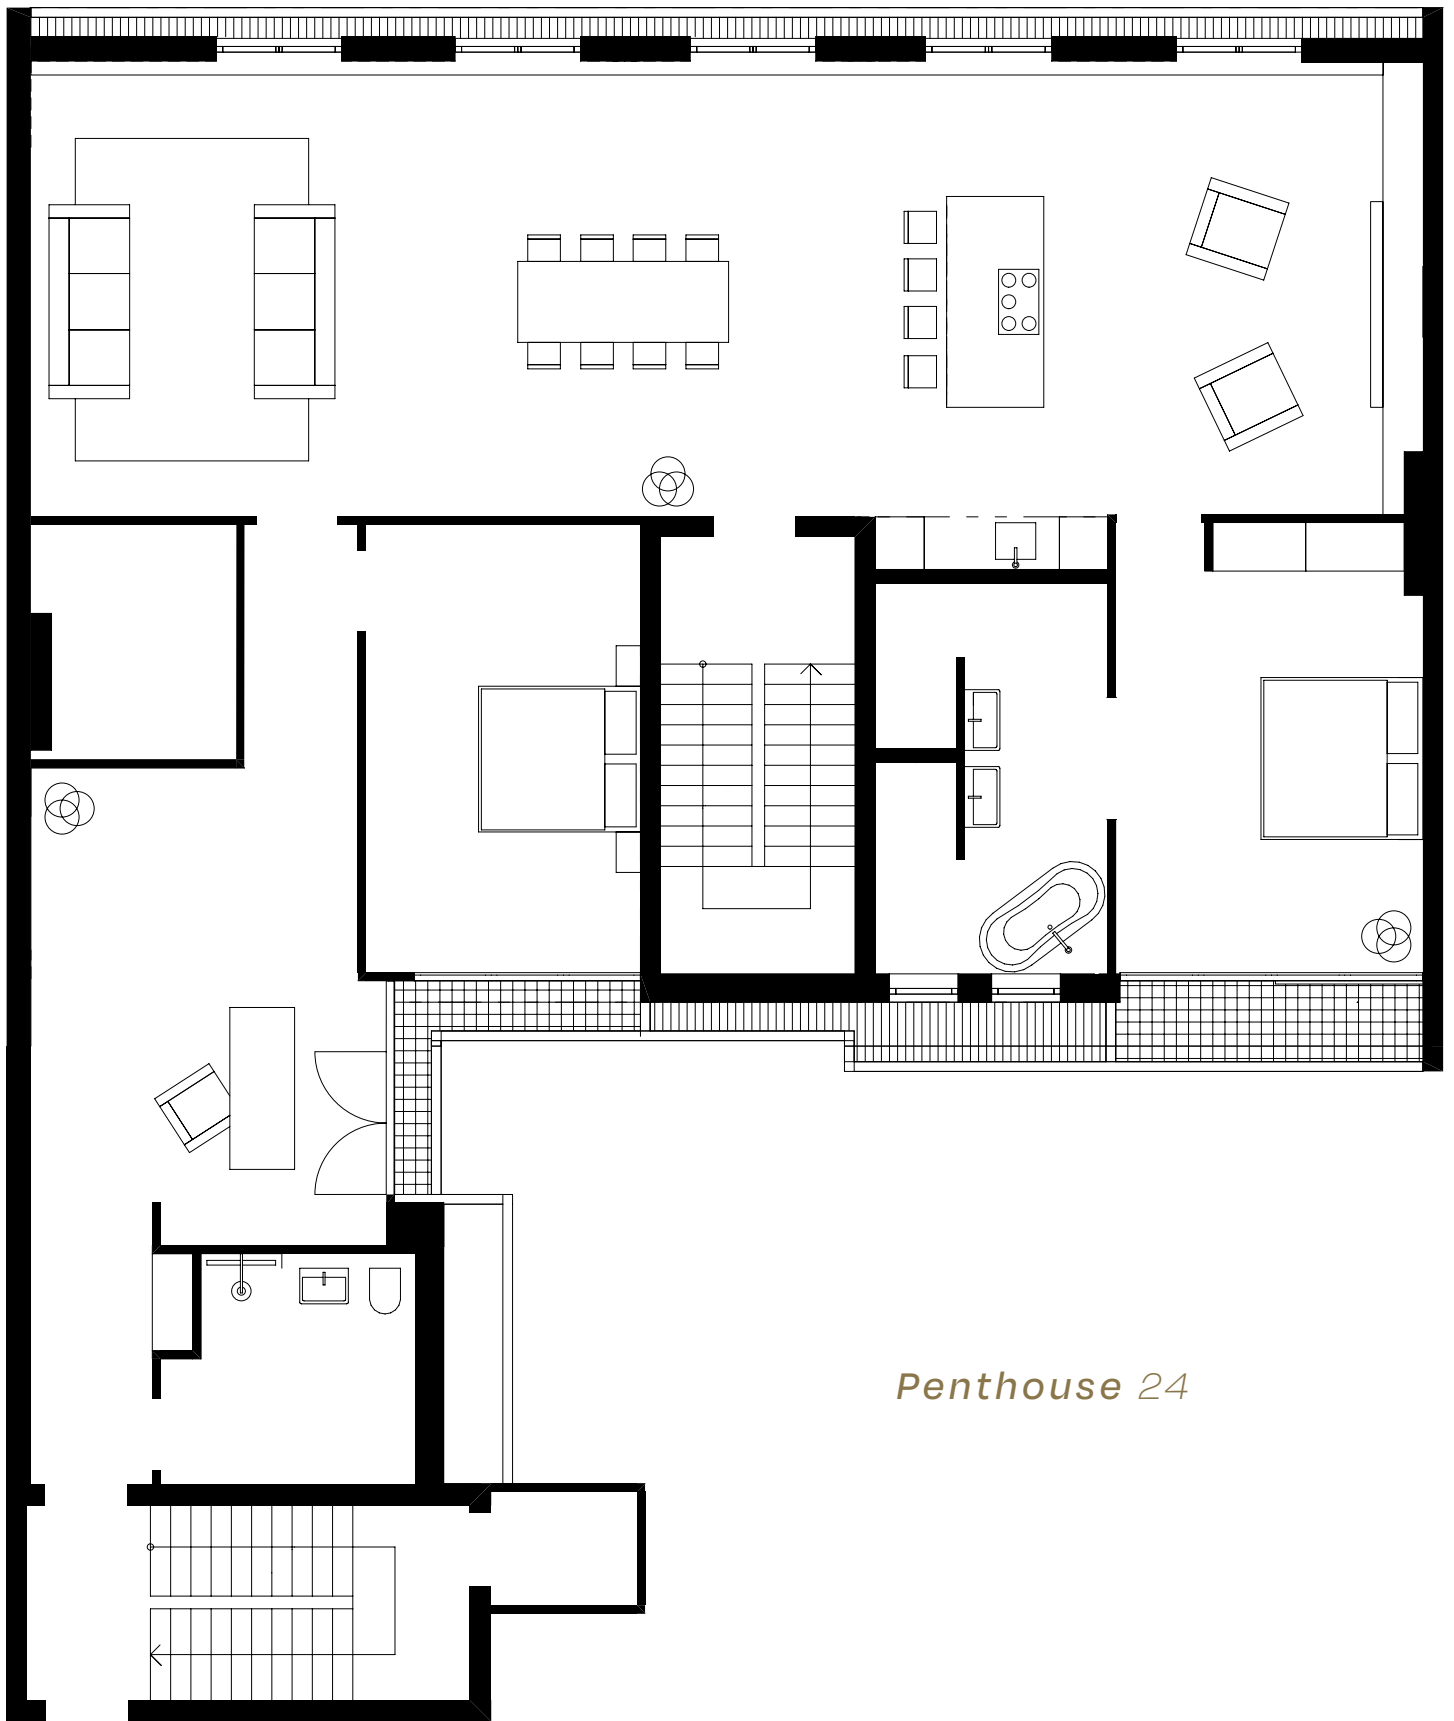

*Penthouse 24*